immeuble commerciale a sion pour la
s.i. pratifori s.a. en formation

# façade nord

echelle 1:50

bureau d'architectere albert oggier arch epul
av. de la gare sion
le 12 oct 62

15/27

Approuvé
le 3 juillet 1963
aux conditions locales
par le permis de construire
Commune de Sion - Services Techniques



immeuble commercial à sion pour la
si pratifori s.a en formation


# façade sud

bureau albert oggier architecte epul sia
avenue de la gare 31 sion
le 30 octobre 52

15/26

echelle 1:50

APPROUVÉ
le 3 Janvier 1953
sous réserve des observations
portées au verso
Commune de Sion - Service Techniques

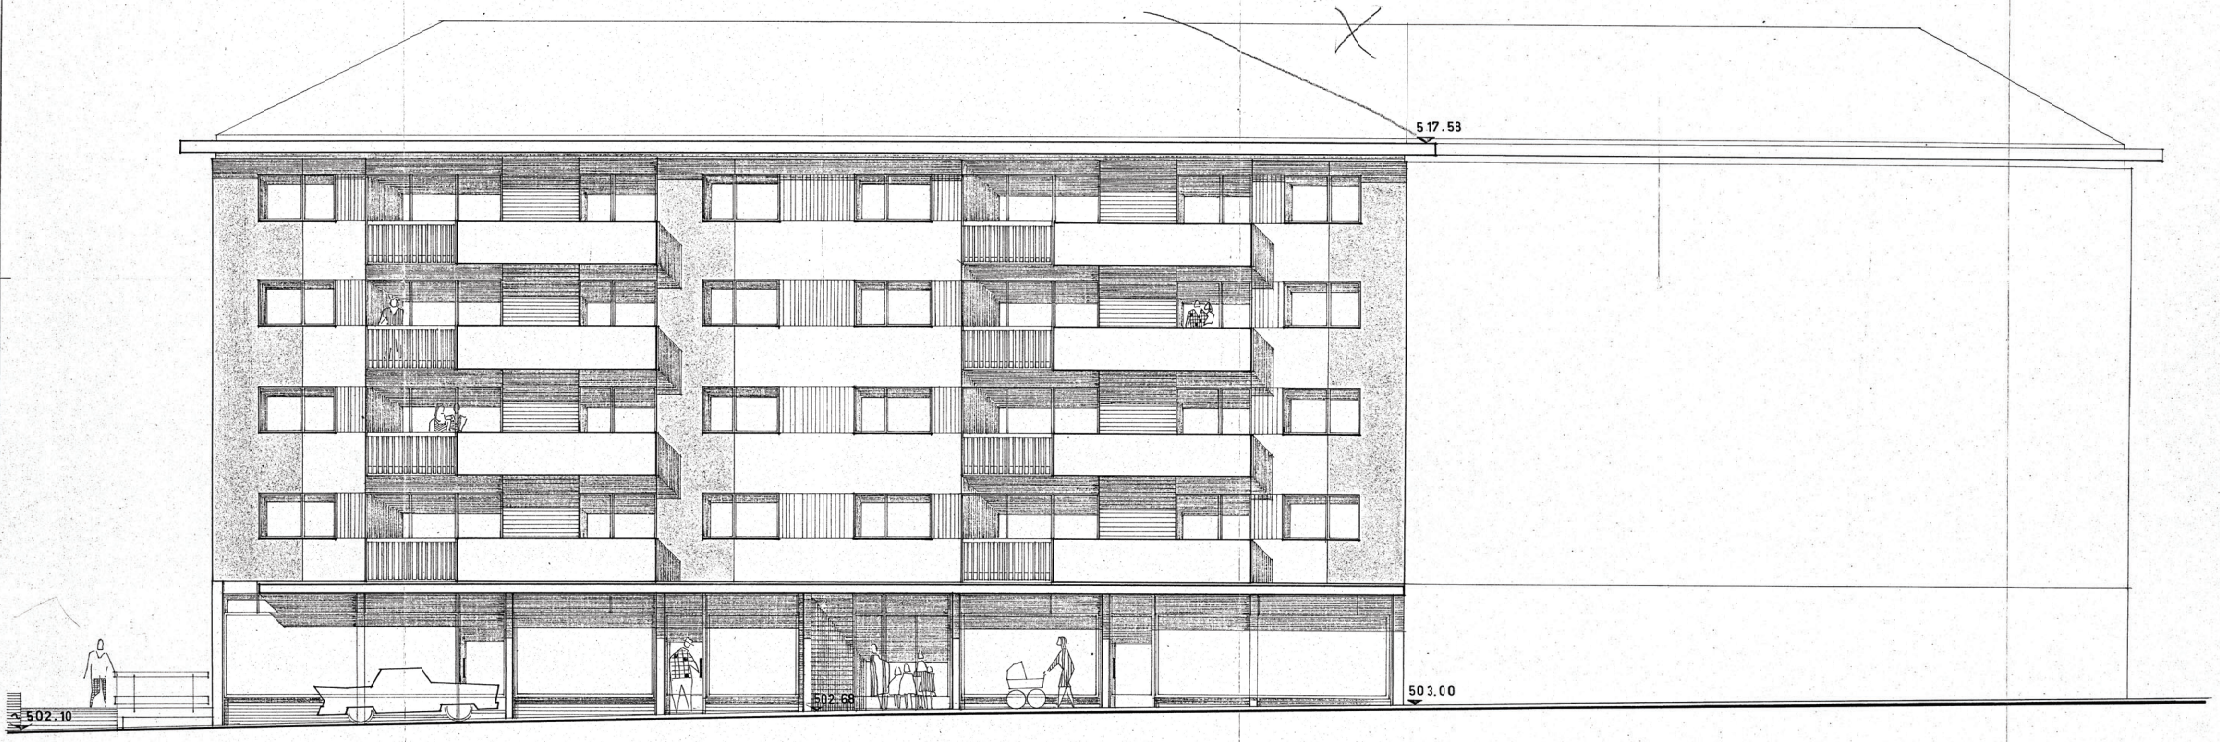

immeuble commerciale a sion pour la s.i. pratifori s.a. en formation

# plan sous-sol

bureau d'architecture albert oggier arch eput av de la gare s i o n le 12 oct. 62

15/23

echelle 1:50

-2 NOV. 1962

Approuvé le 3 Avril 1963 aux conditions prévues par le permis de construire Commune de Sion - Service Technique

depot

depot

depot

chauffage

buanderie sechoir

depot

caves - abris

depot

depot

depot

depot

caves - abris

38.20

31.20

24.10

11.30

13.80

20.60

12.60

13.10

6.45

4.43

6.31

7.40

7.60

3.70

7.25

2.40

2.35

2.90

1.40

3.70

2.50

3.50

3.20

6.40

immeuble commerciale a sion pour la s.i. pratirori sa en formation


# plan etage bureaux

bureau d'architecture albert cggier arch epul. s i a n
av. de la gare
le 12 oct. 62

15/21

echelle 1:50

APPROUVÉ
le 3 janvier 1963
aux conditions ci-dessus
par la permis de construire
Commune de Sion - Service Technique

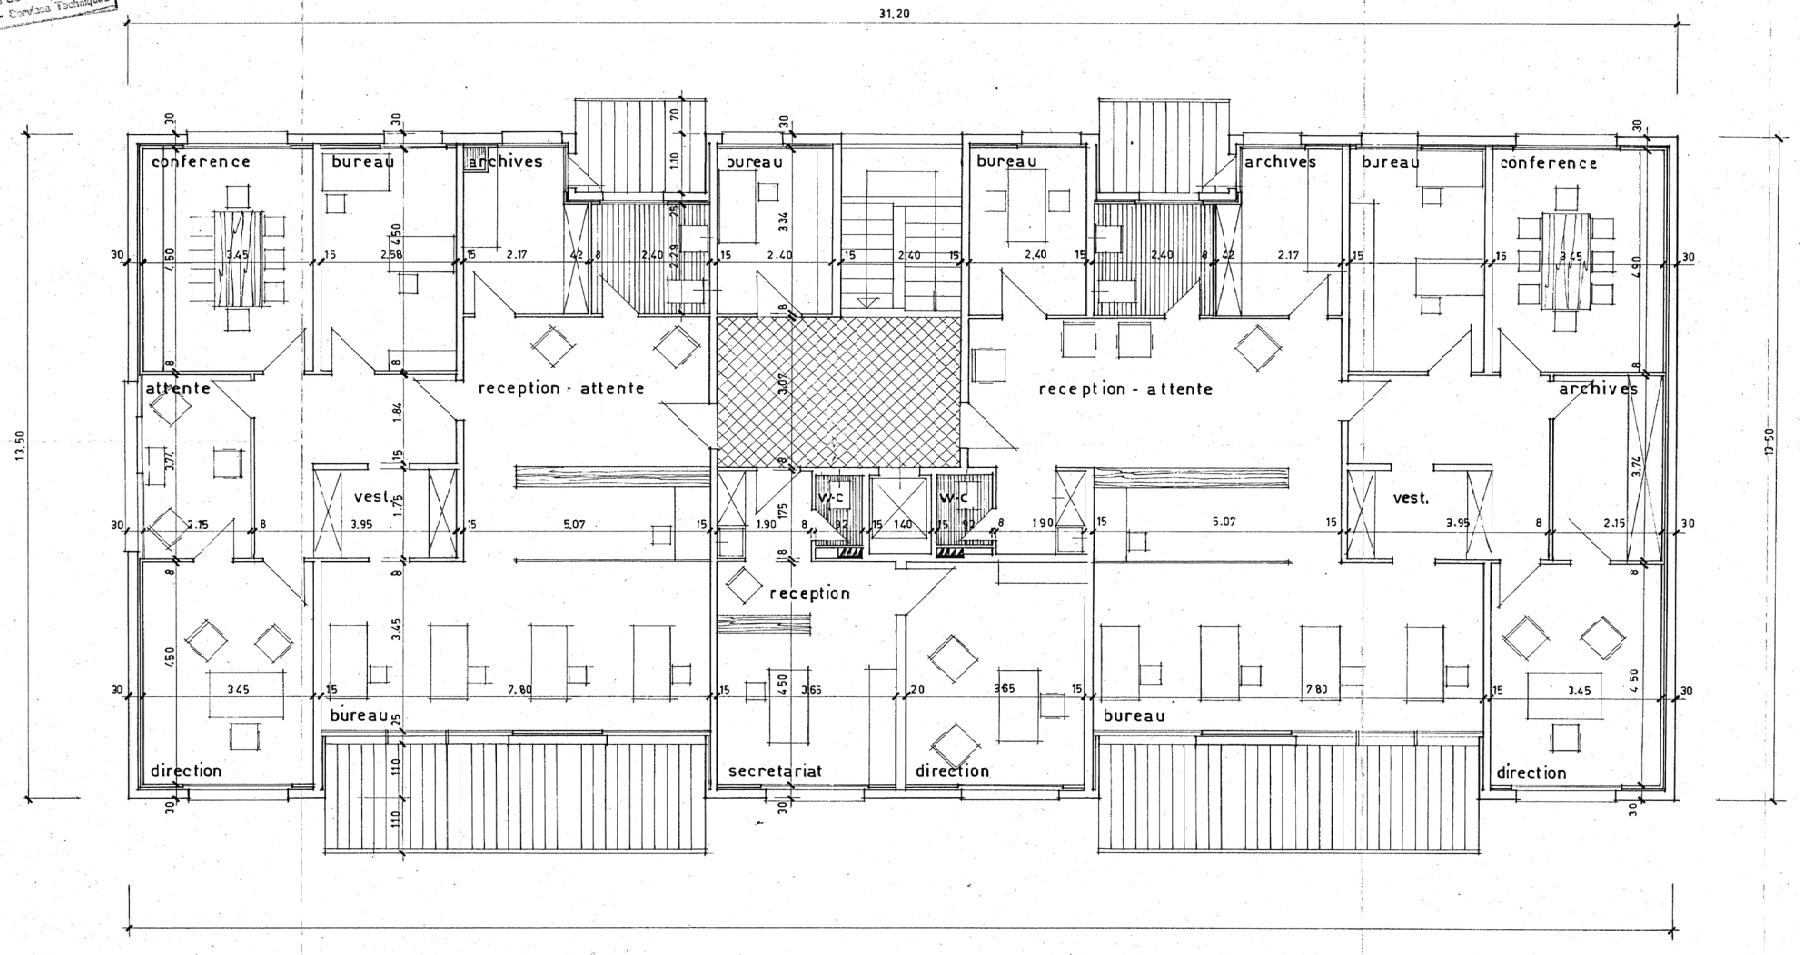

immeuble commerciale a sion pour la s.i. pratifori sa en formation


# plan etages appartements

bureau d'architecture albert oggier arch epfl
av. de la gare sion
le 12 oct 62

15/22

échelle 1:50

Approuvé
le 3 juin 1963
avec conditions portées
par le permis de construire
Commune de Sion - Conthey Travers

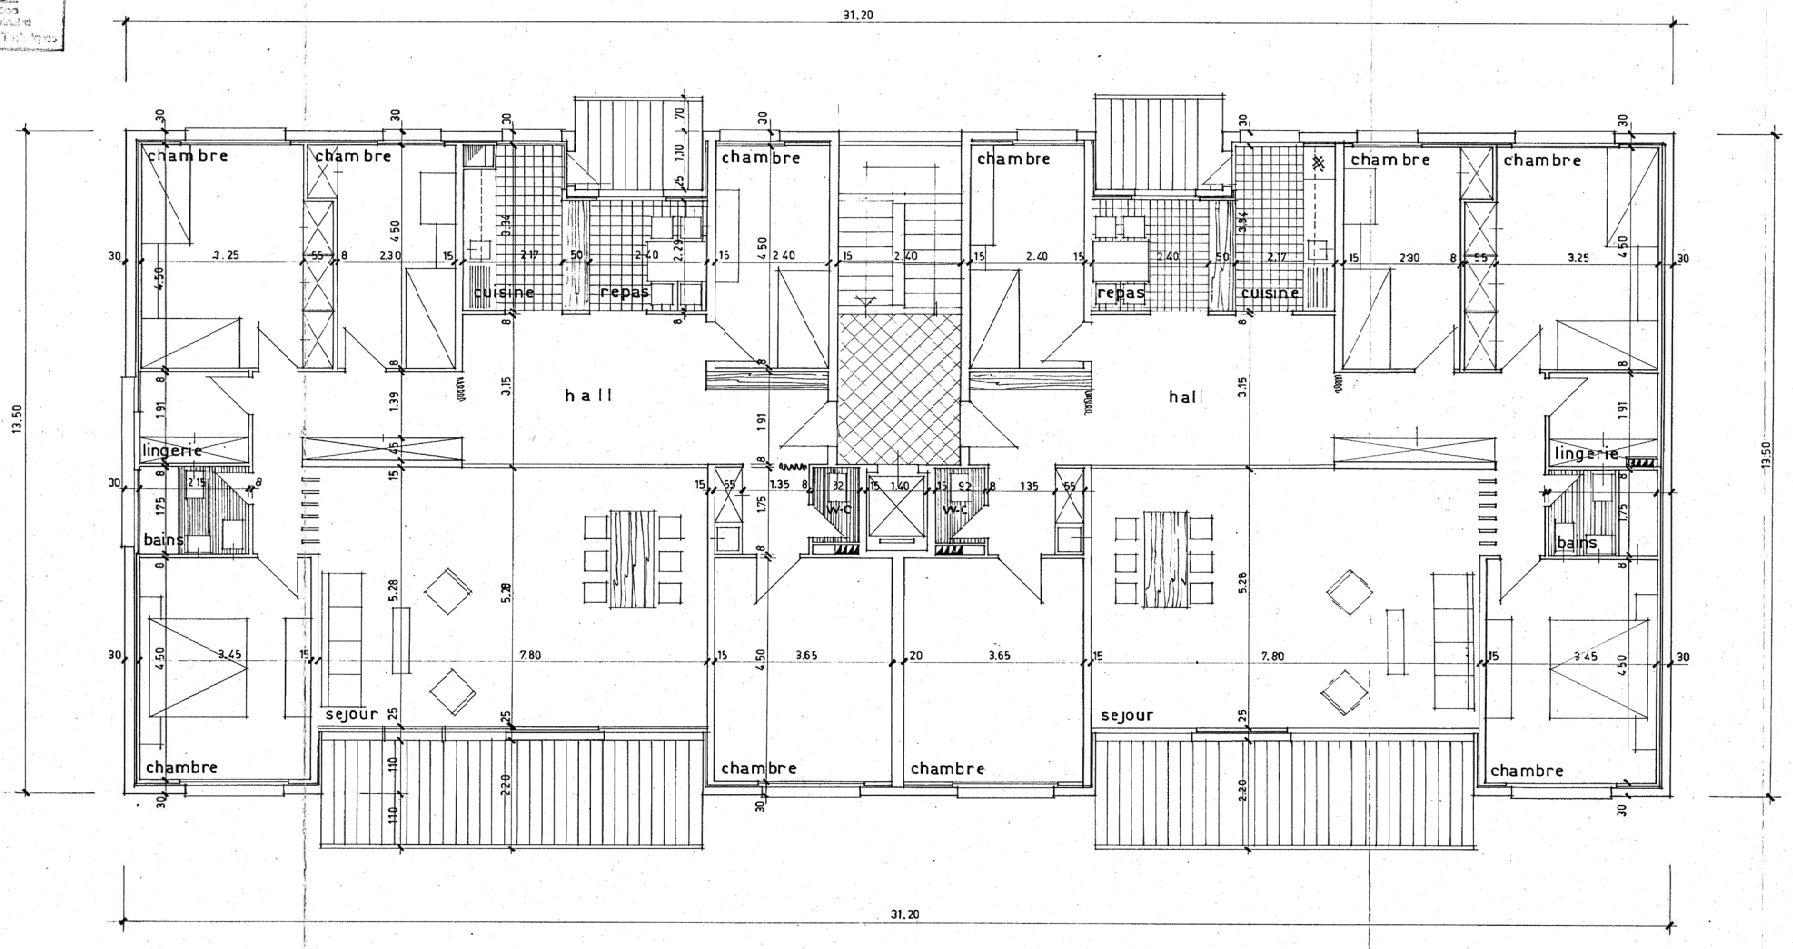

immeuble commercial à sion pour la s.i. pratifori s.a. en formation


# plan des bureaux

1966

bureau d'architecture albert oggier arch. epul sia
sion, le 8 mai 1963

15/52

échelle 1:50

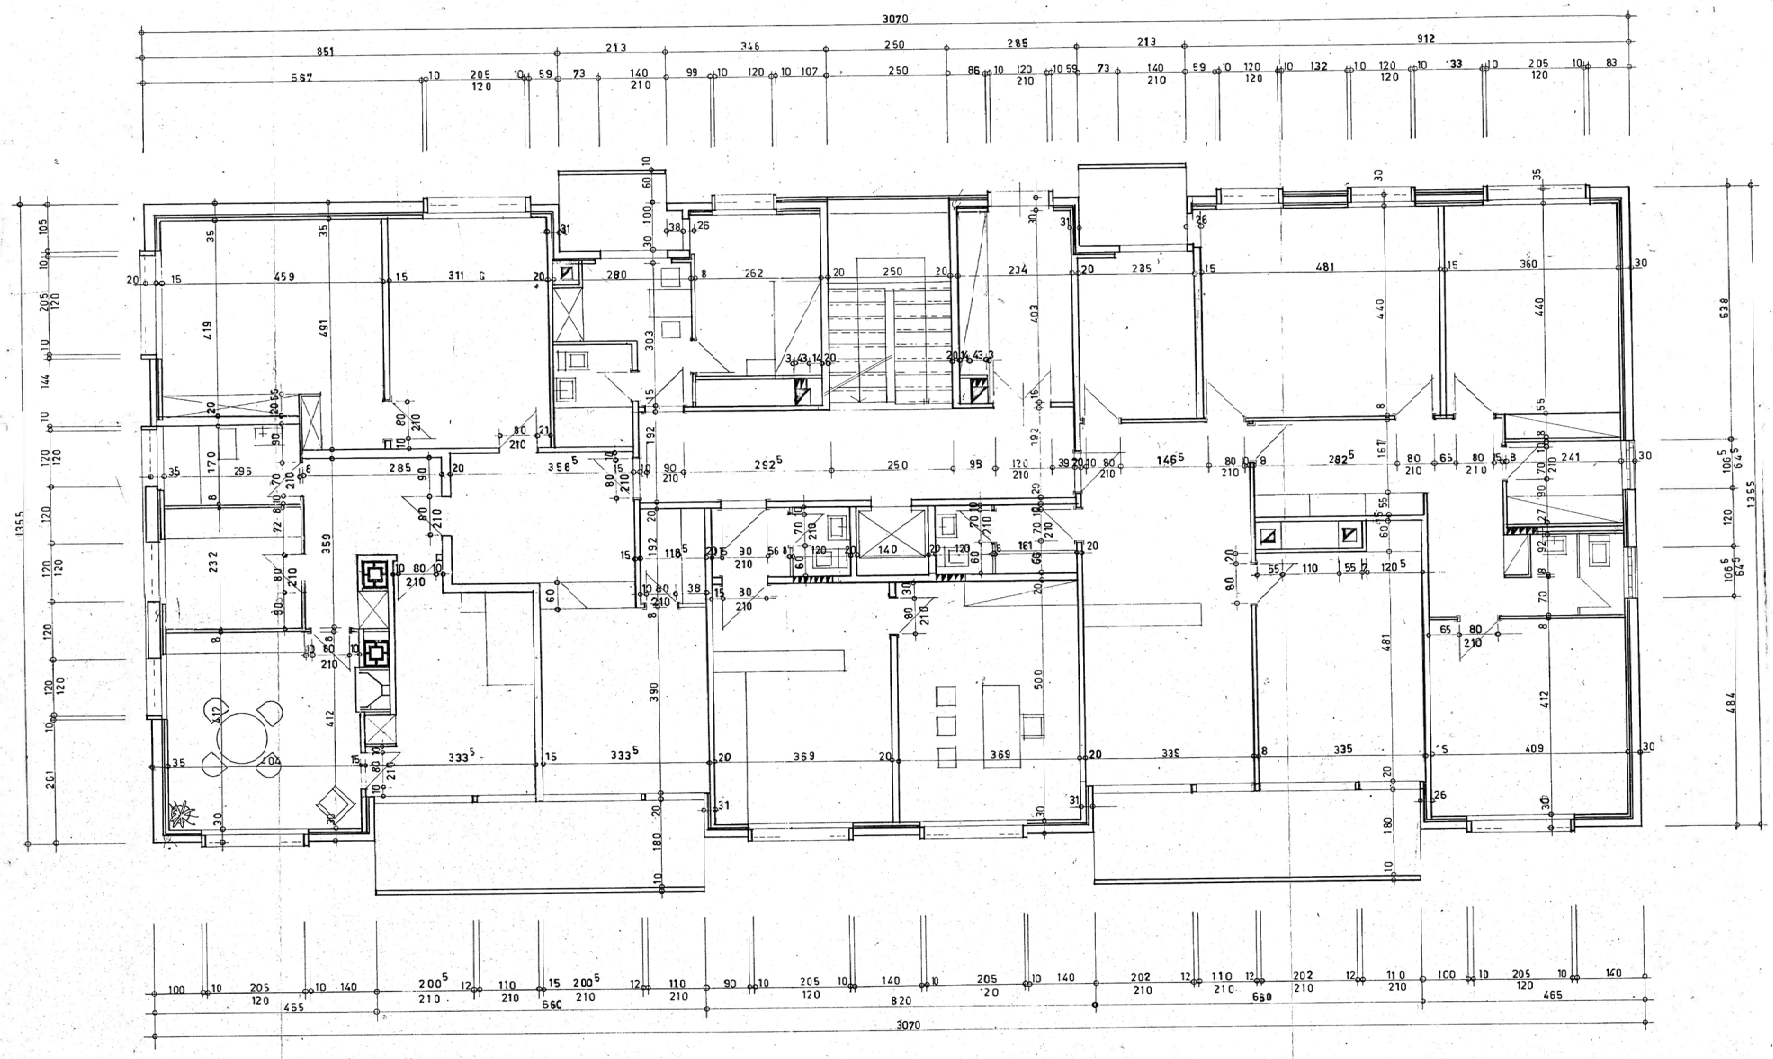

immeuble commercial à sion pour la s.i. pratifori s.a. en formation.

# plan 2ème étage


bureau d'architecture albert oggier arch. é.p.u.l.
sion le 7 juin 1963

15 / 53

échelle 1:50

- 6 JUIN 1963

Approuvé
le - 6 JUIN 1963
Etat conforme pour
par la permis de construire
Commune de Sion - Service

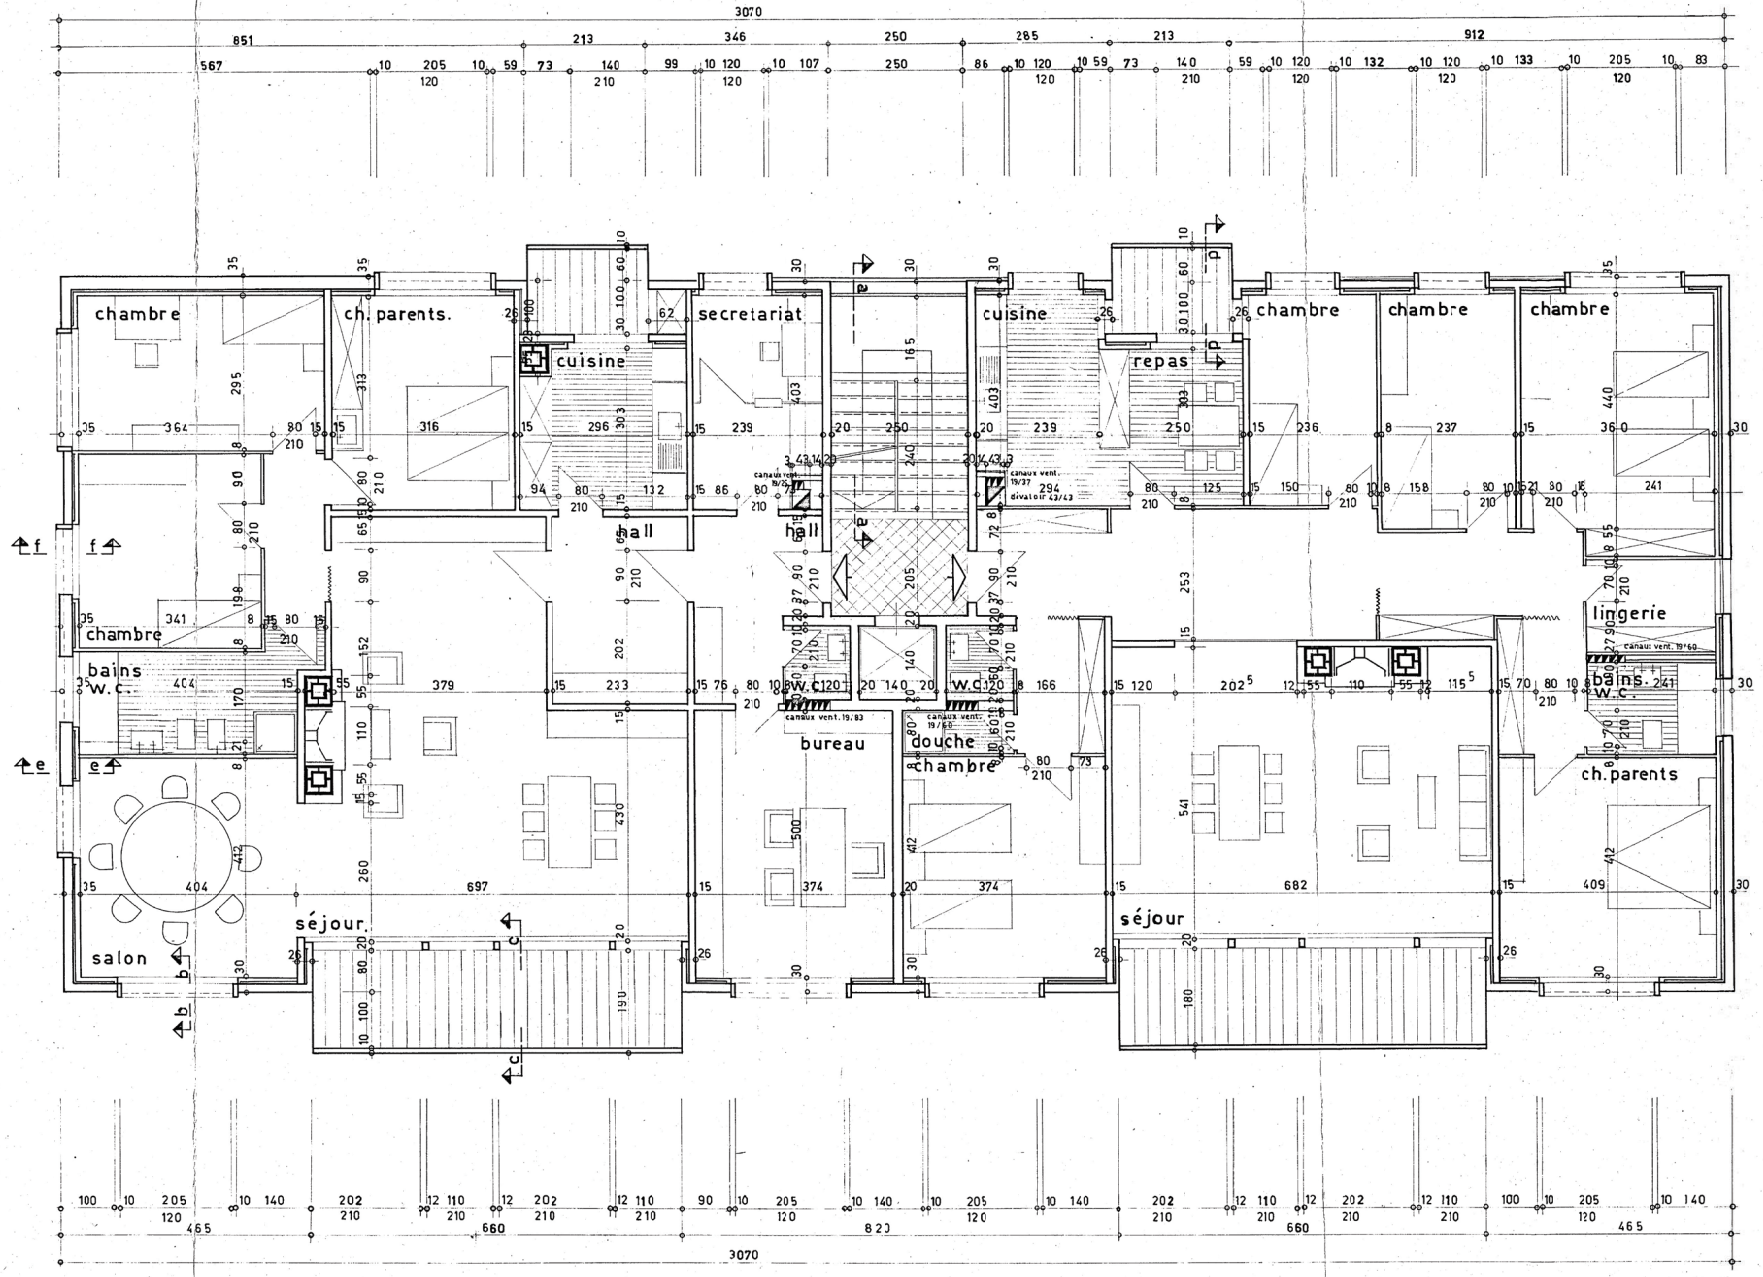

immeuble commerciale a sion pour la s.i. pratifori s.a. en formation

# plan des combles

bureau d'architecture albert eggier arch epul
av. de la gare 31 sion
le 12 oct. 62

15/25


echelle 1:50

surface const. 31.20 x 13.50 = 421.20

surface habit. 4.00 x 15.90 = 63.60

coefficiant 421.20 : 63.60 = 6^eme de la surface

Approuvé
le 5 juin 1963
sous condition mentionnée
par la police du bâtiment
Commune de Sion - Services Techniques

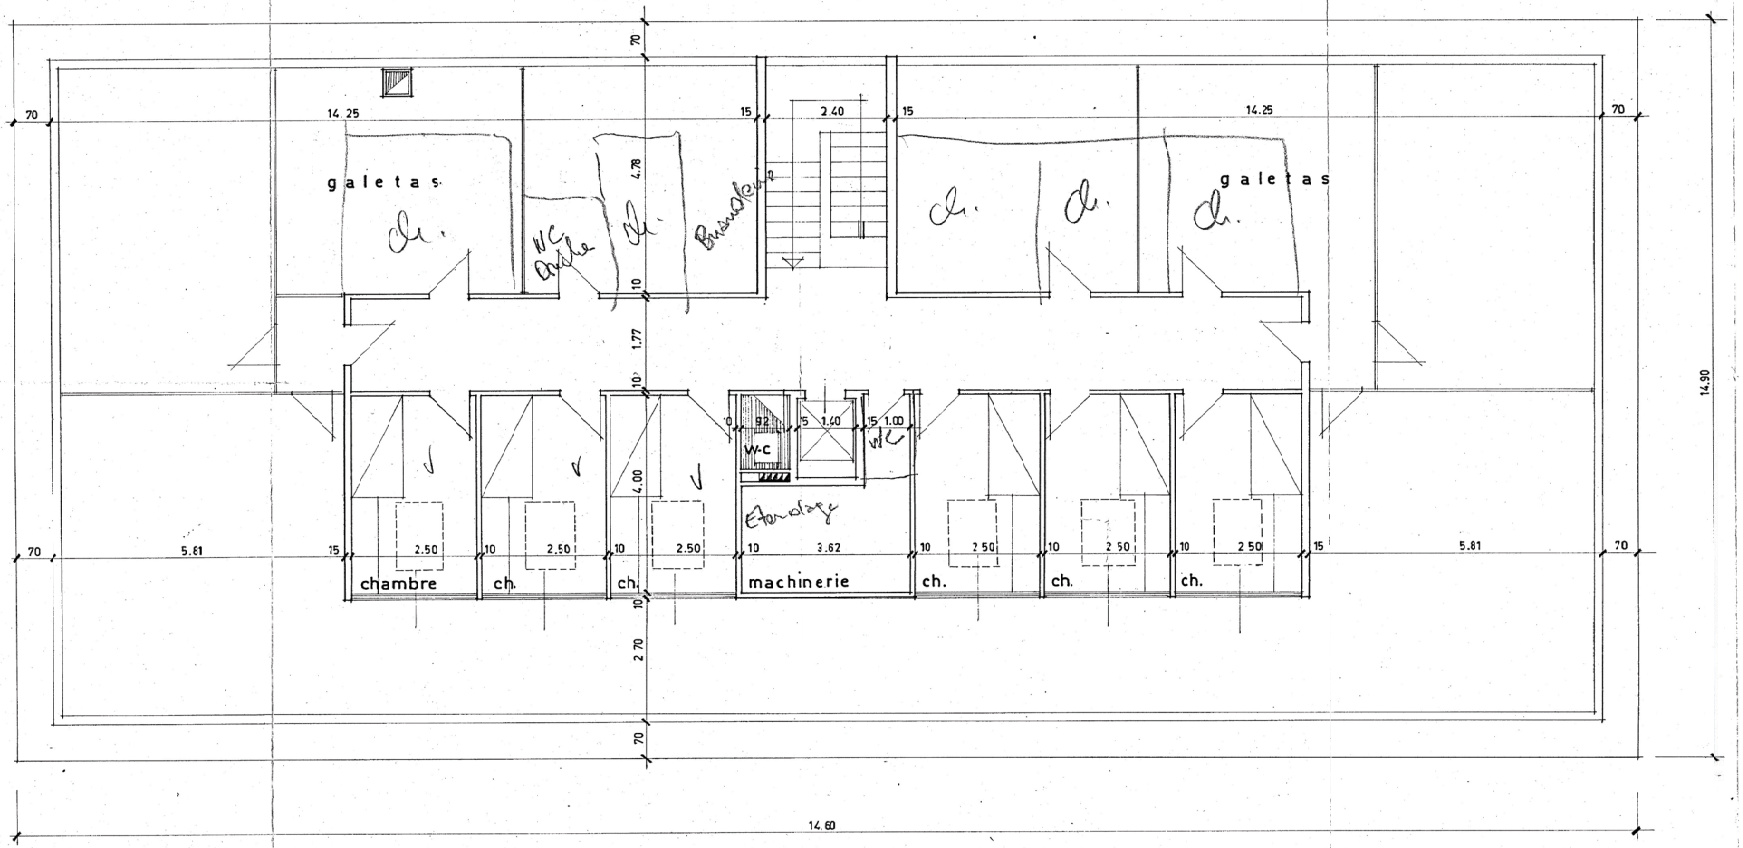

immeuble commerciale à sion pour la s.i pratifori sa en formation

# coupe


bureau d'architecture albert ogger arch. dipl epul s.i.a. av. de la gare 31 sion
le 12 oct 1962

15/24

échelle 1:50

-1 NOV. 1962

Approuvé
le 7 janvier 1963
aux conditions posées
par le permis de construire
Commune de Sion - Services Techniques

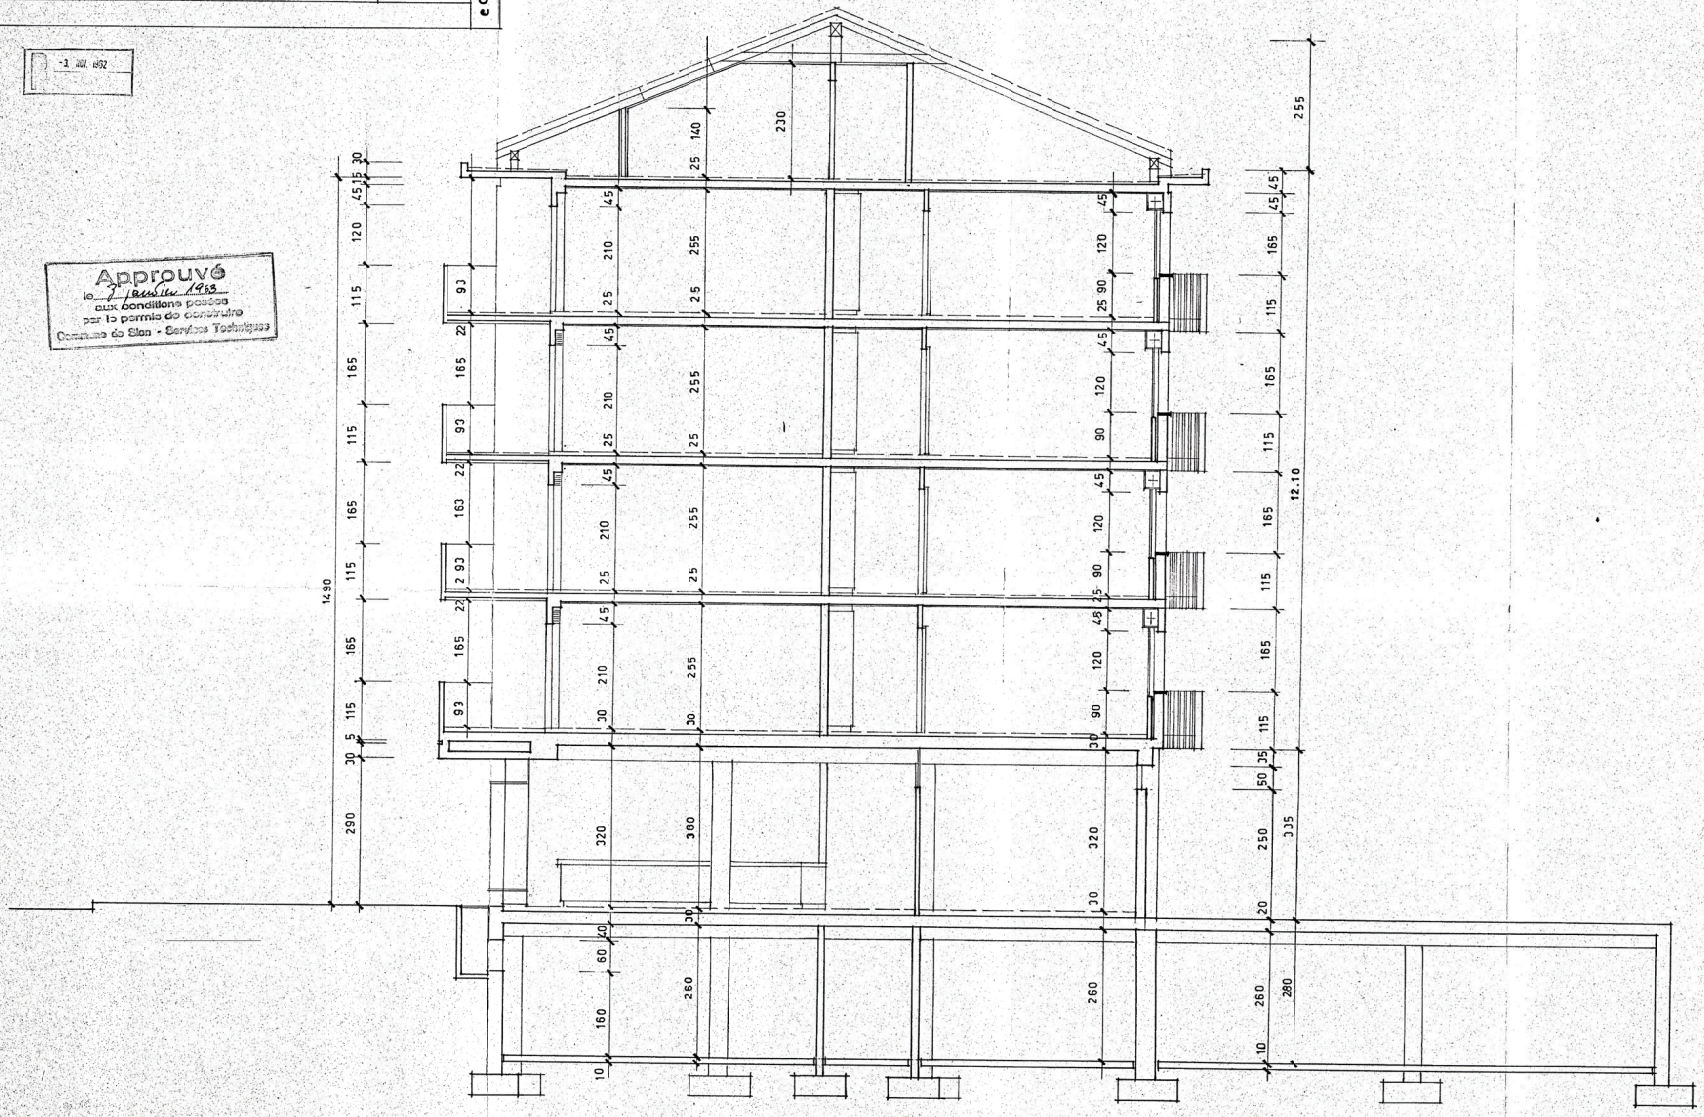

immeuble commercial a sion pour la s.i. pratifori s.a.

# FAÇADE OUEST

sion le 3/septembre/1963

ech 1:50



immeuble commercial a sion pour la s.i. pratifori s.a. en formation

# plan rez-de-ch. magasins.

bureau d'architecture albert oggier arch. epul. sion le 26 février 1963

15 / 39

échelle 1:50

